
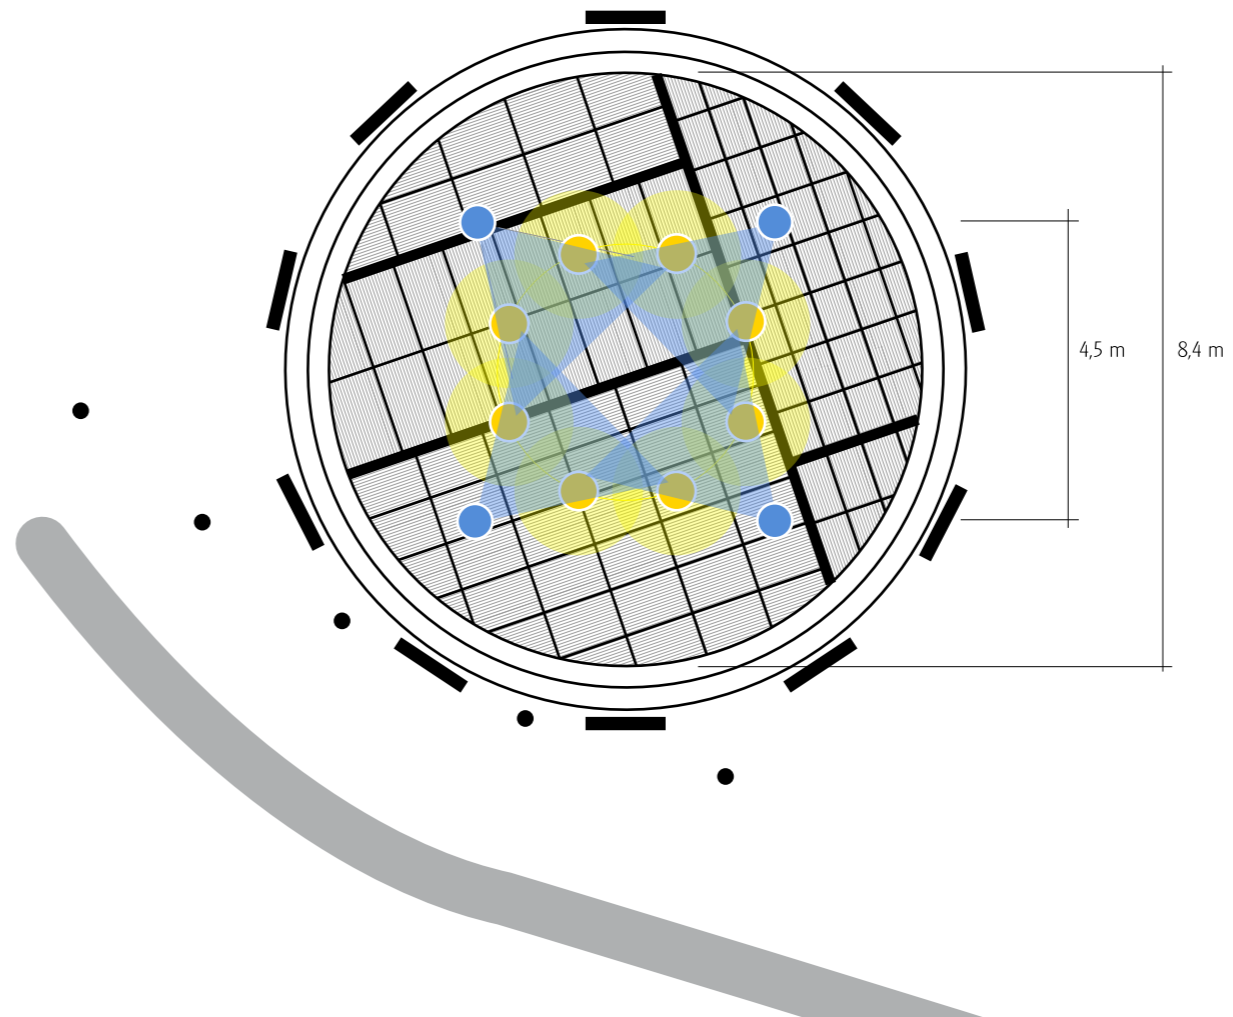
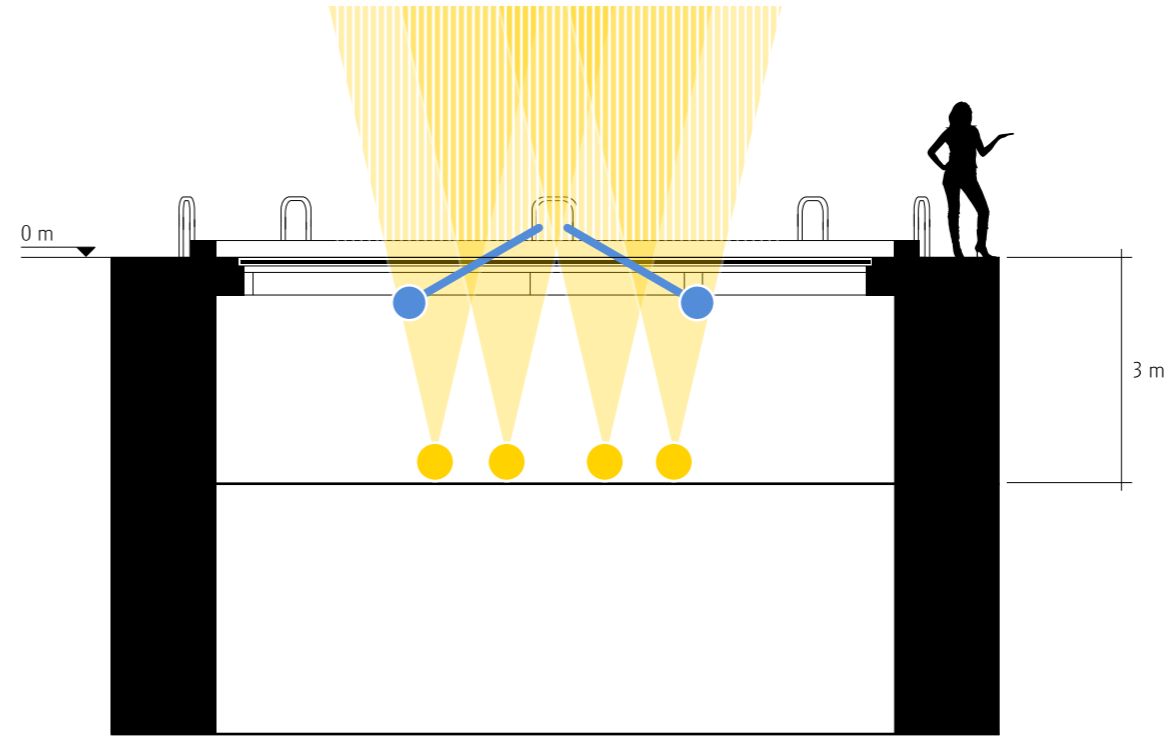


**Led 2010**

**Nebbia  
cromatica.**

**Tavole di progetto.**


# Piazza Missori. Contesto e specifiche.

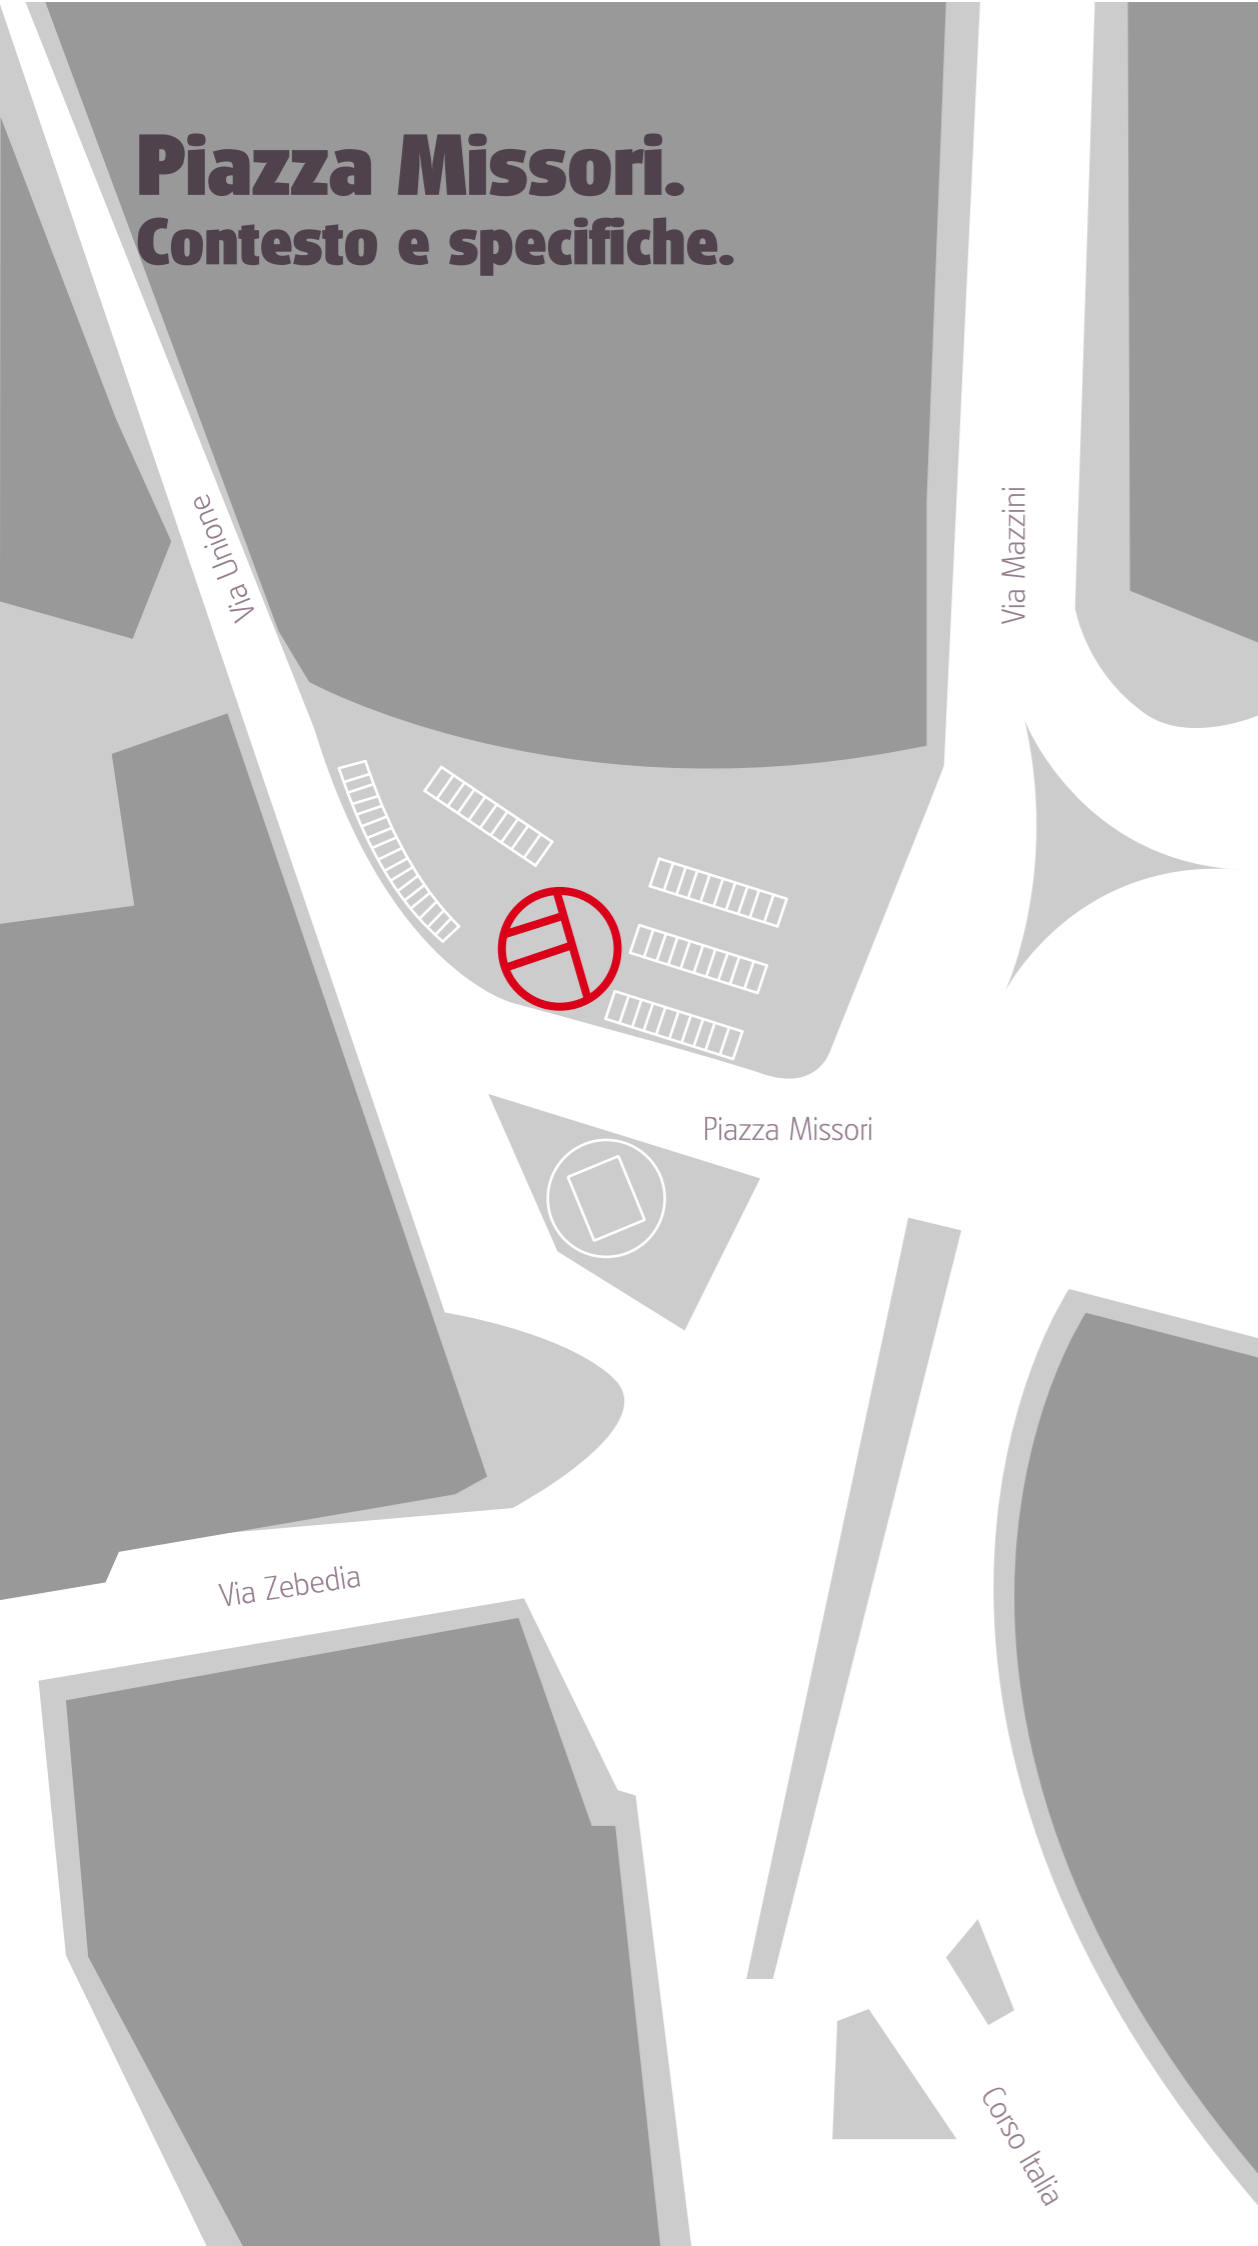




Scala 1:100

- Proiettori cambiicolore
- Luce
- Macchine del fumo
- Fumo

# Piazza Missori. Rendering.

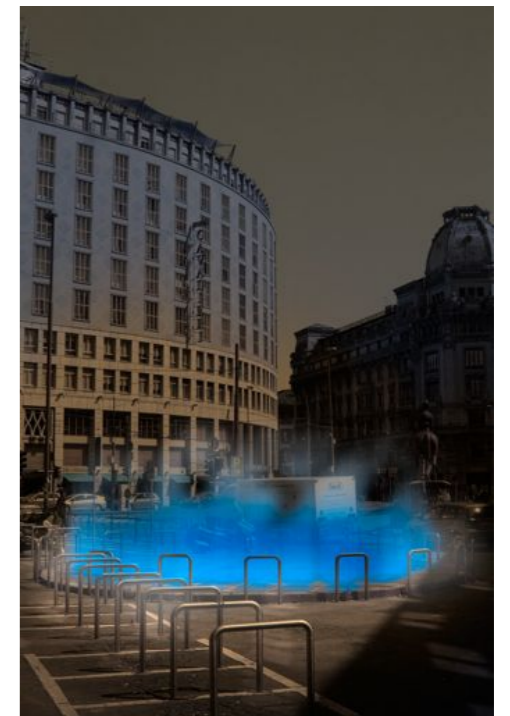

# Piazza Cavour. Contesto e specifiche.

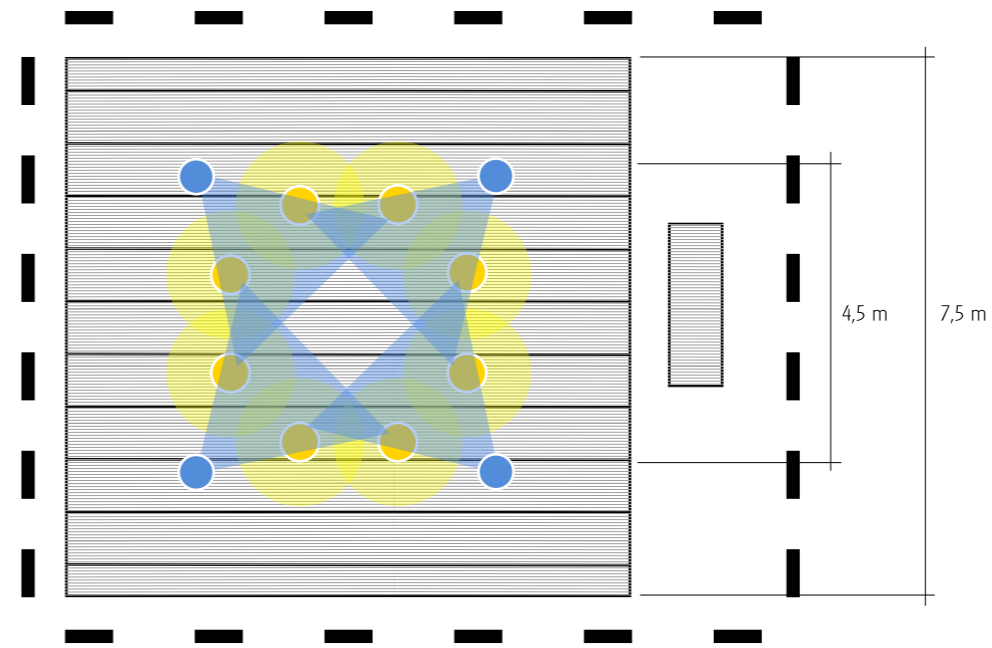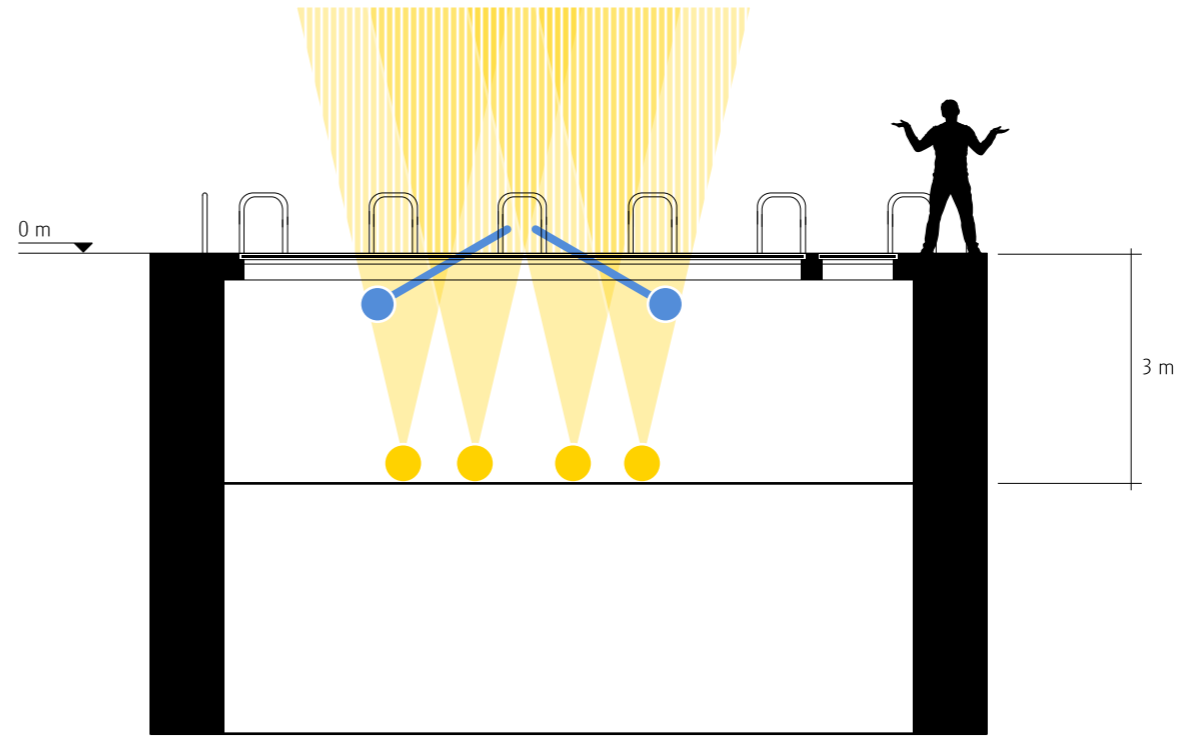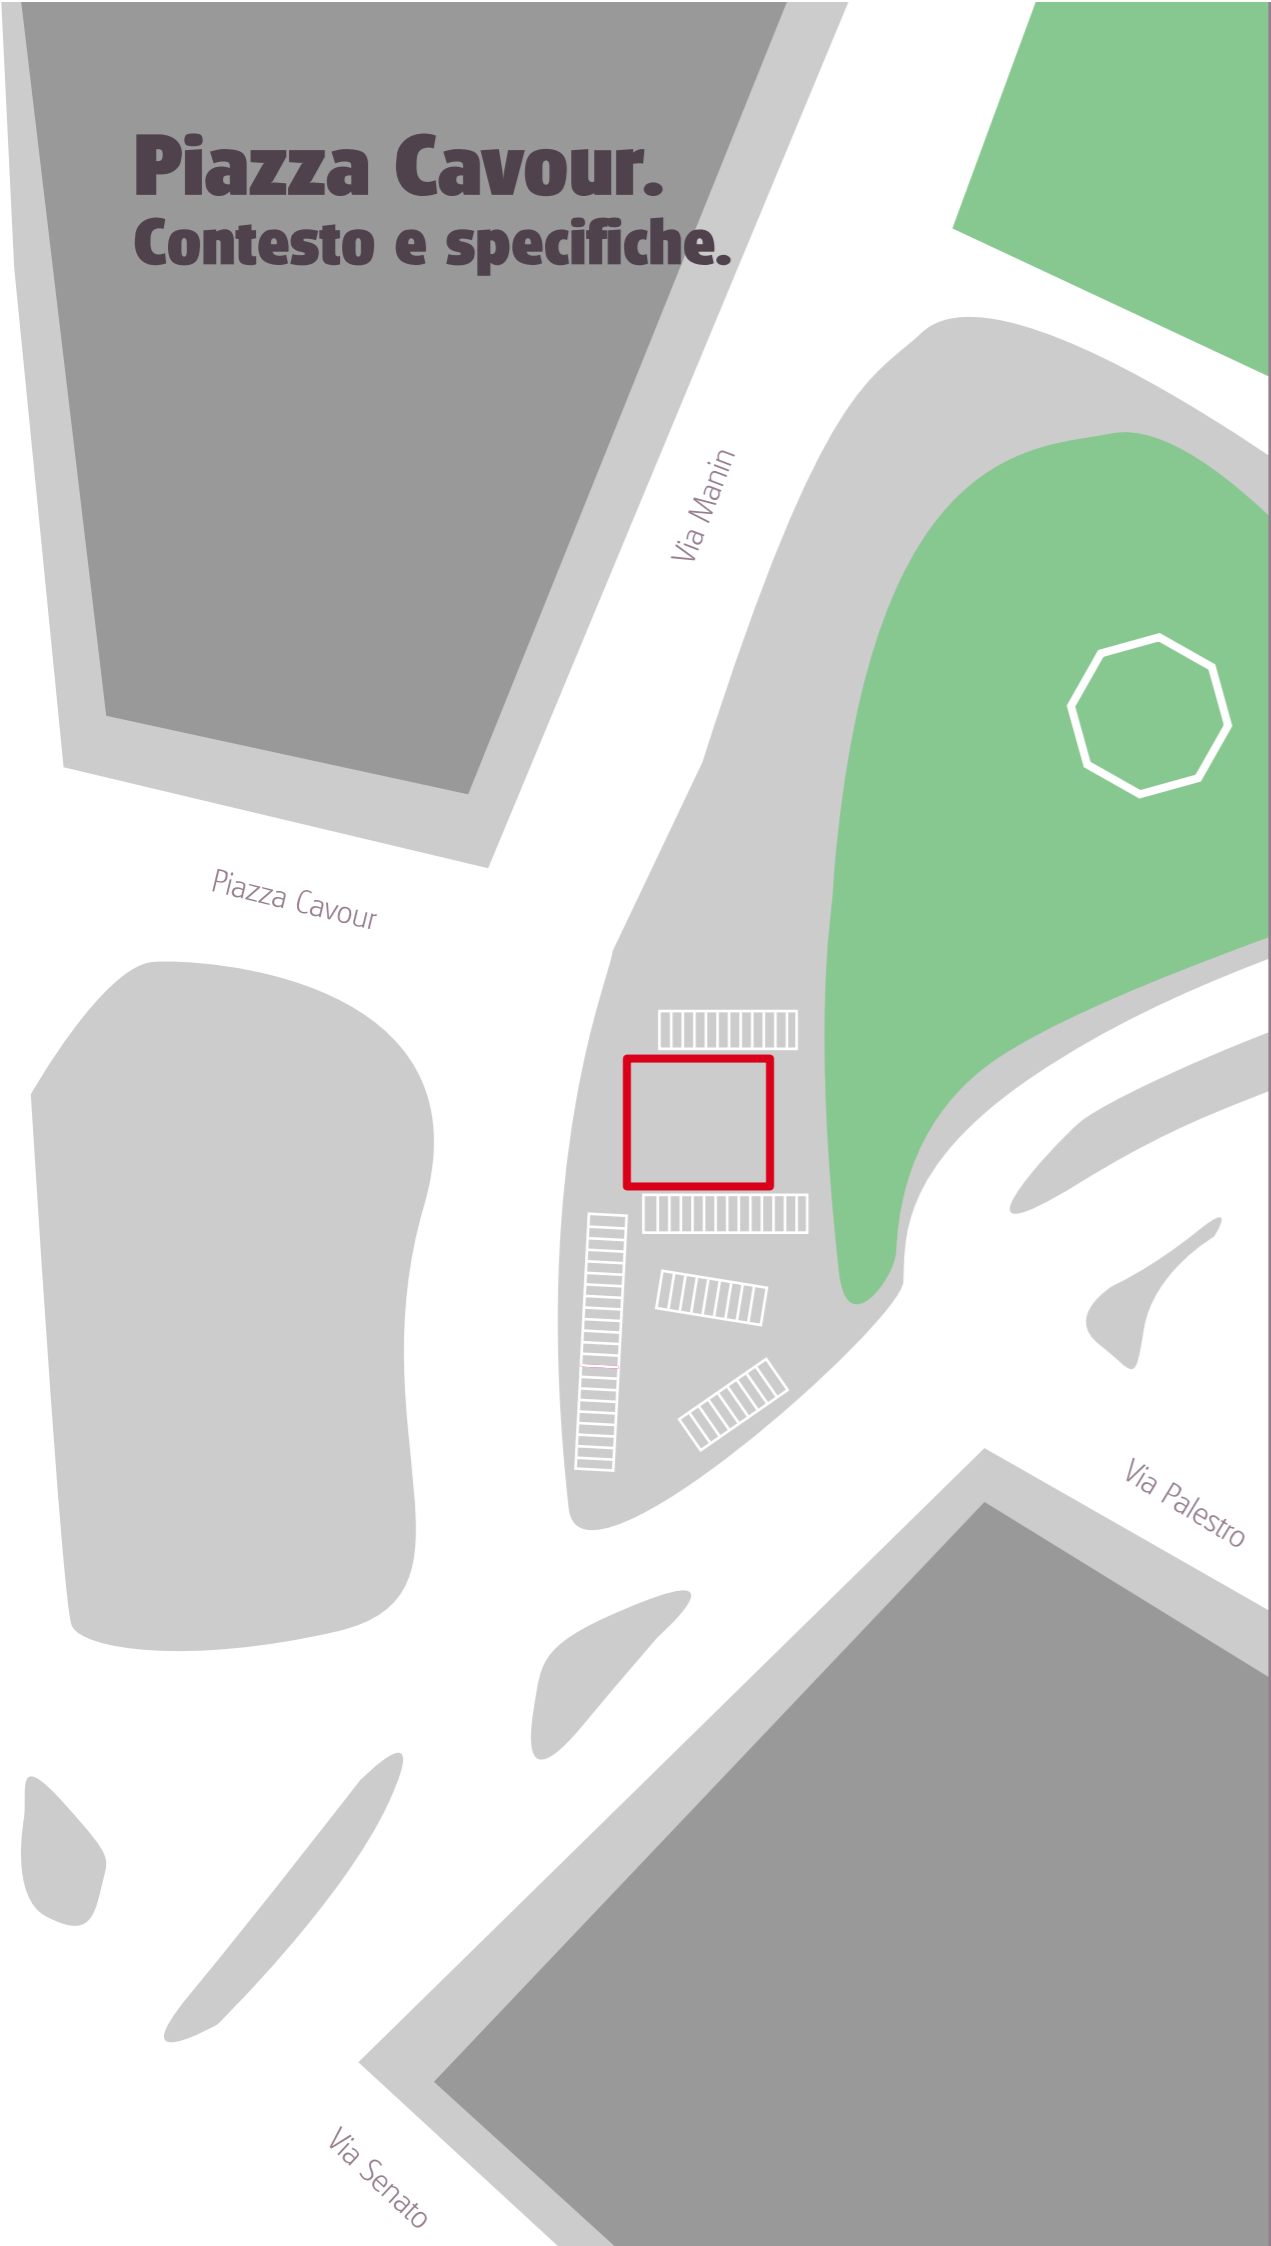

Scala 1:100

● Proiettori cambiacolore

■ Luce

● Macchine del fumo

■ Fumo

# Piazza Cavour. Rendering.

